



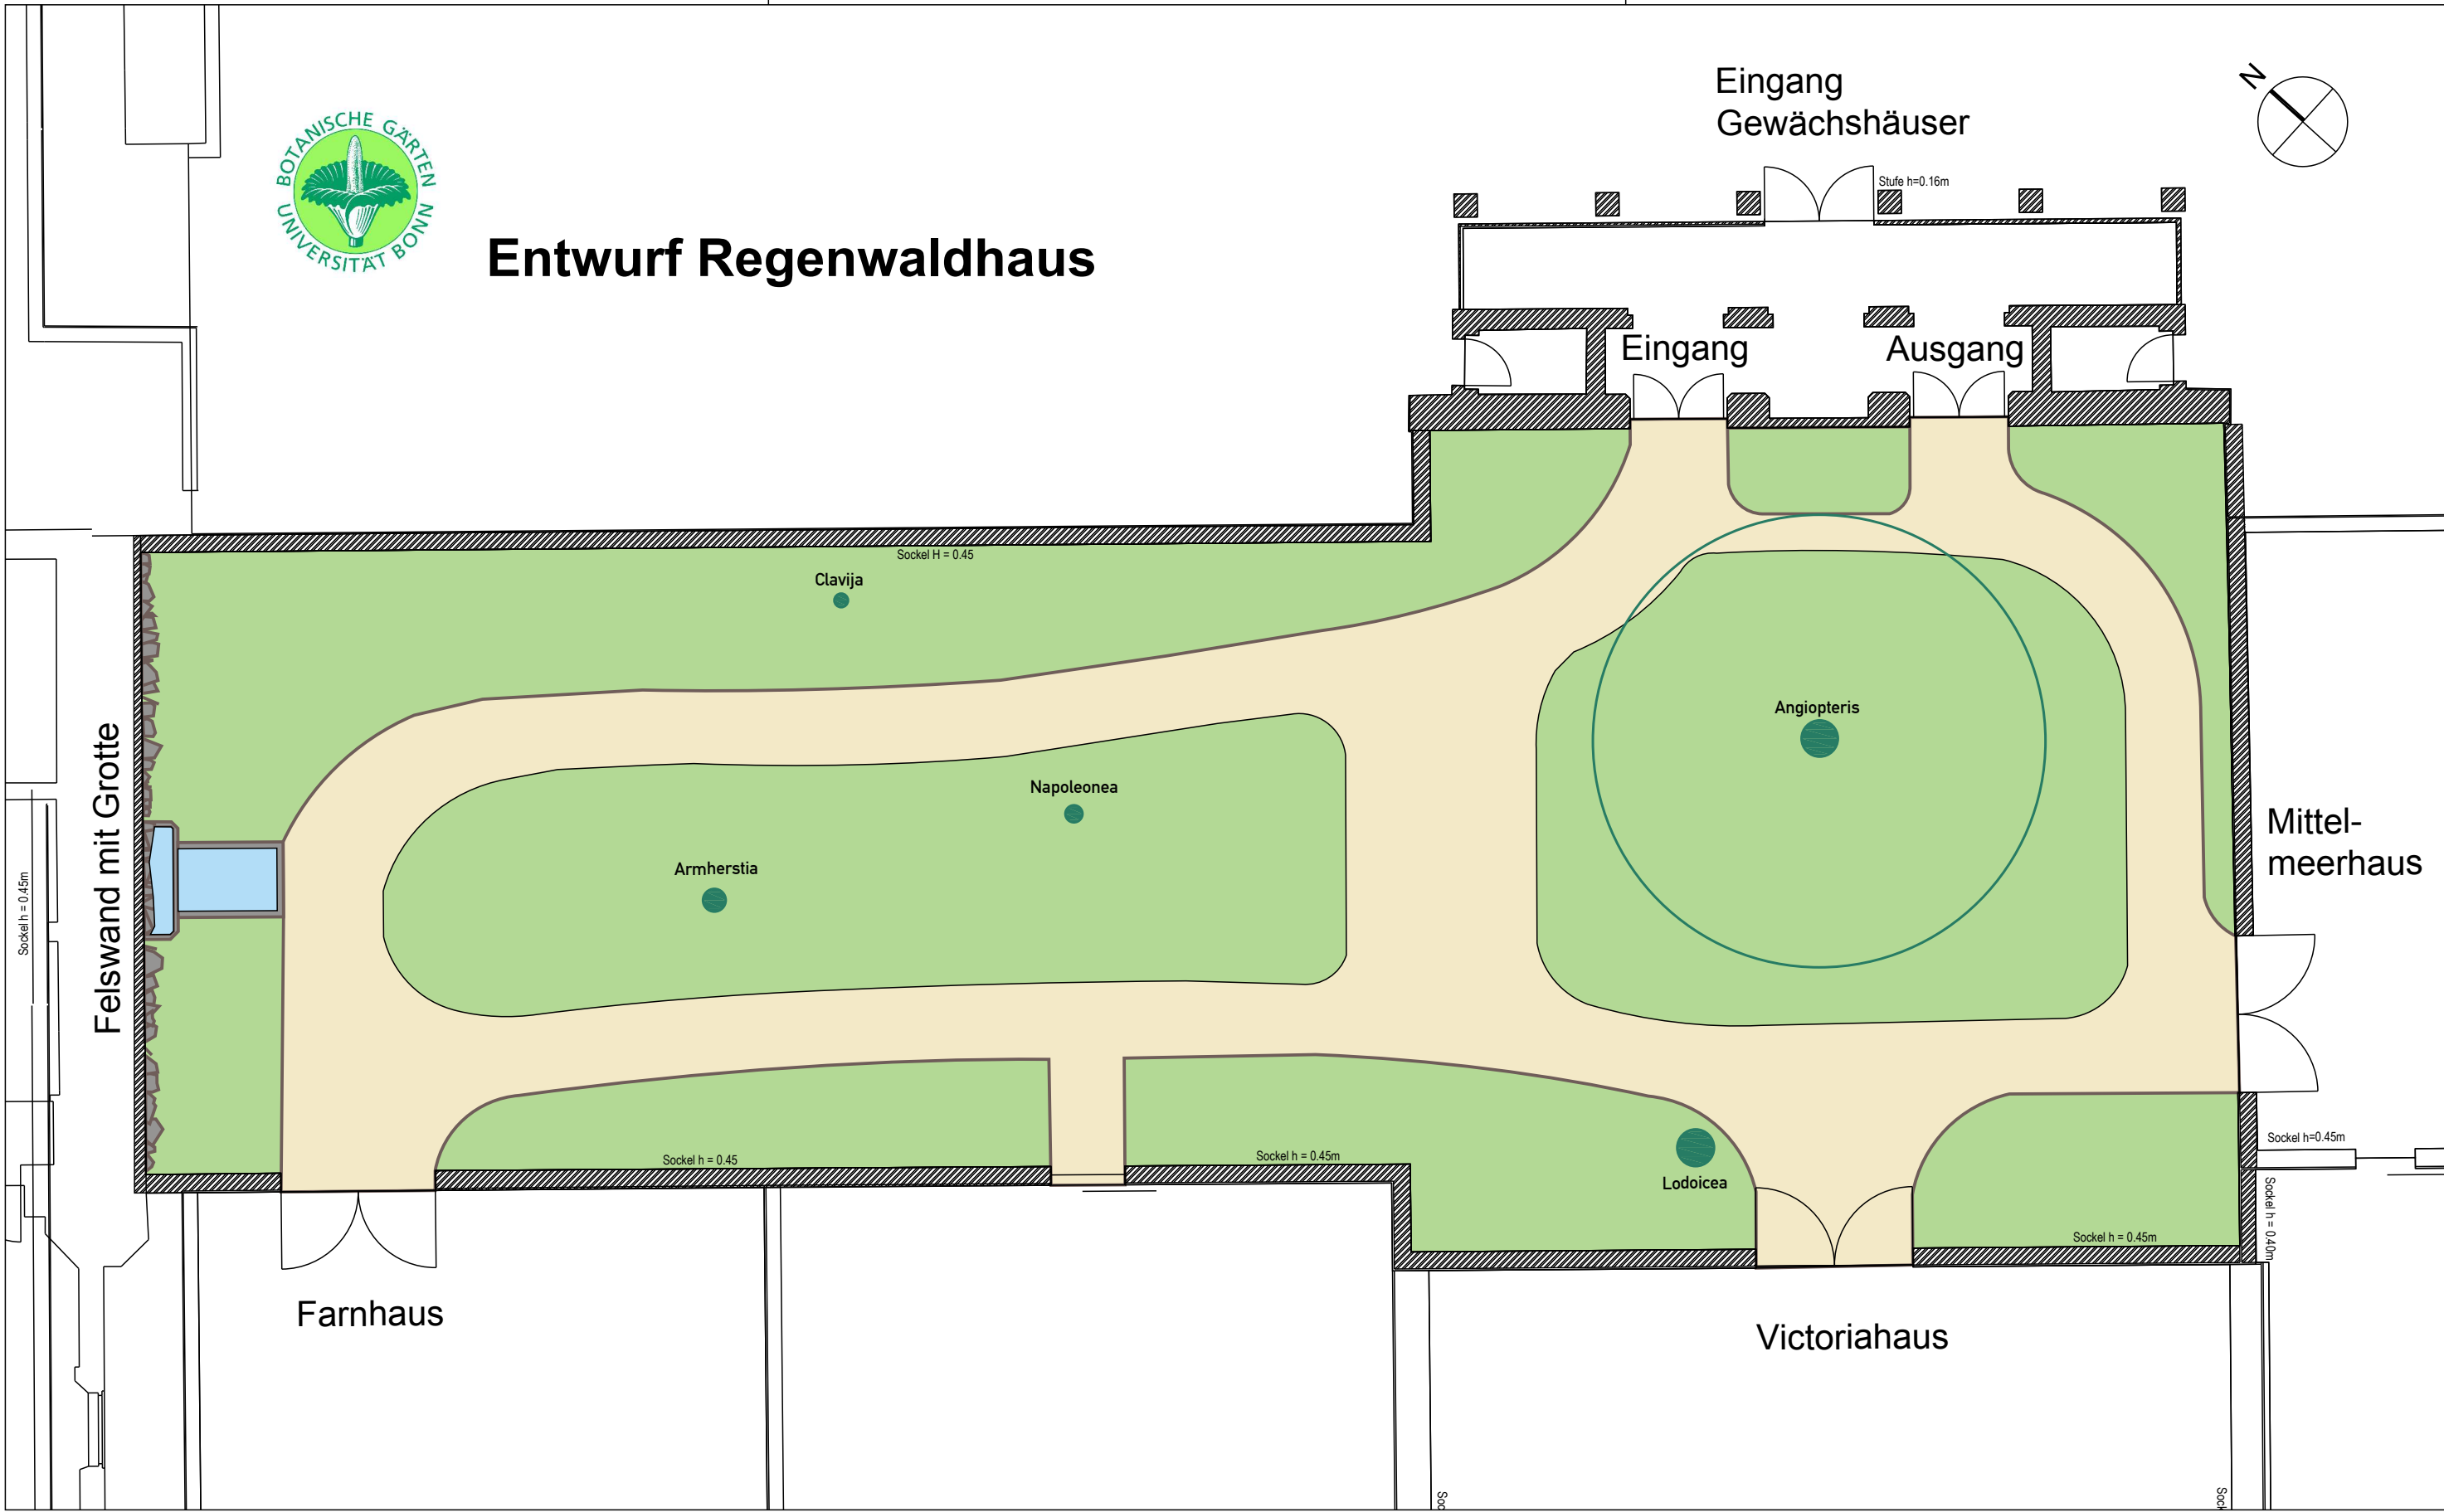

Entwurf Regenwaldhaus

Eingang
Gewächshäuser

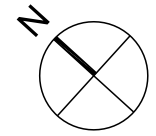

| | | | | | | |
|-----------------|--------------------------|---------------------|-----------------------|-------------------------------|--------------------------------------------------------------------------------|---|
| Projekt | Regenwaldhaus | | | Planänderungsliste/Datum/Name | Bauherr | RMP 53177 Bonn Klosterbergstraße 109 Tel 0228/952570 Fax 0228/321083 info@RMP-Landschaftsarchitekten.de www.RMP-Landschaftsarchitekten.de |
| Planinhalt | Wegekonzept nach Bestand | Datum 12.10.2009 | bearbeitet LE / AG | | Botanische Gärten der Universität Bonn Meckenheimer Allee 171 53115 Bonn | |
| Leistungsphase | Entwurf | Maßstab 1:100 | Höhenbezug NHN | | | |
| Planbezeichnung | 08-080_palm_3_2009-10-12 | Plan / Index - | Format A3 | | Freigabe: | |
| | | | | | | Geprüft: |

Stephan Lenzen
Landschaftsarchitekten